

# Gemeinde Dagmersellen

## Teiländerung Zonenplan

### Stängelweid 1:1500



Entwurf vom 12.02.2019

Öffentliche Auflage vom ..... bis .....

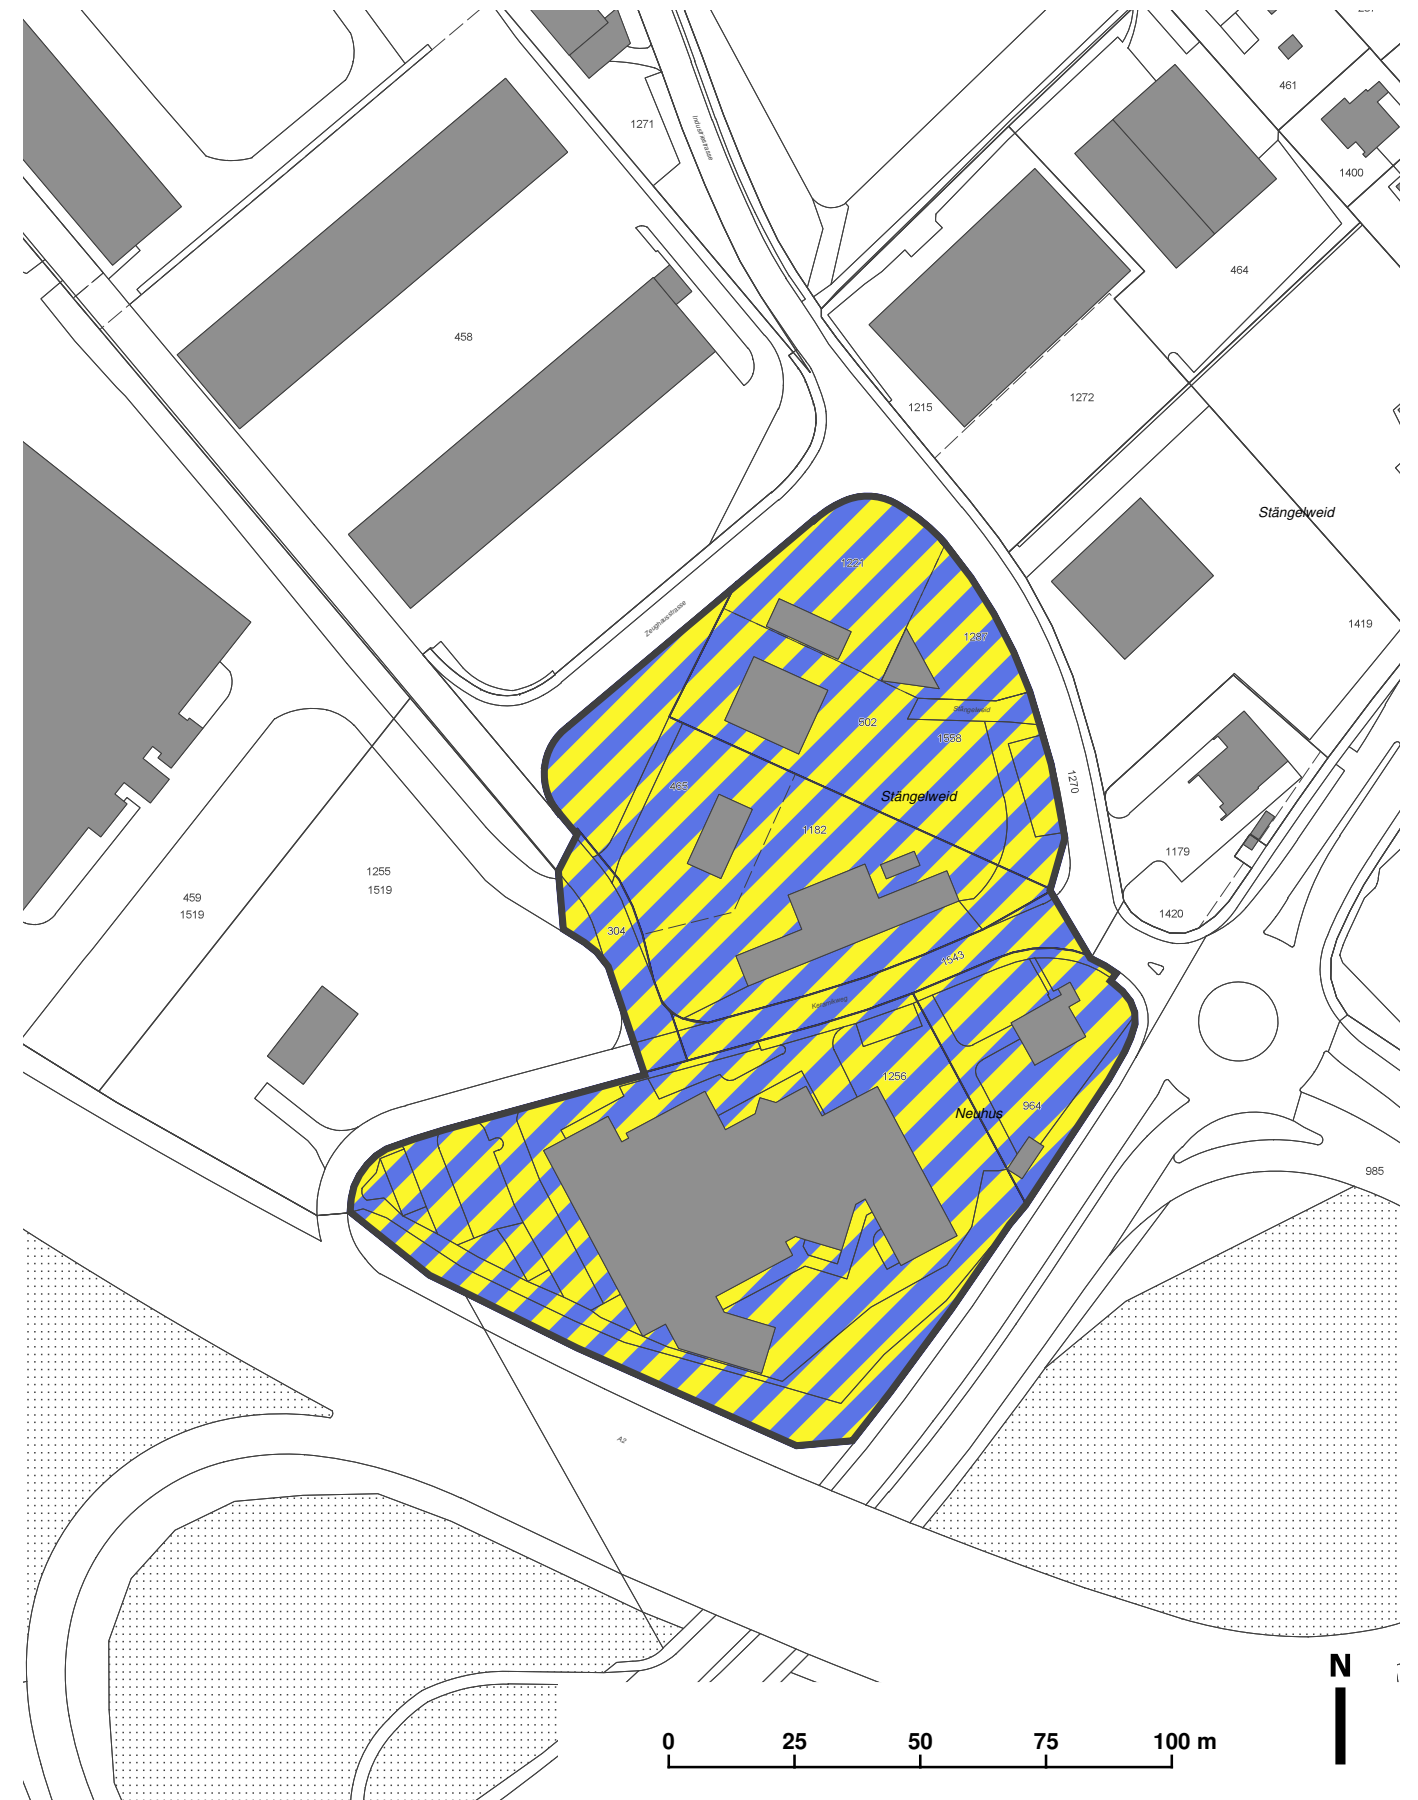
Von der Gemeindeversammlung beschlossen am .....

Der Gemeindepräsident \_\_\_\_\_  
 Der Gemeindegemeinschreiber \_\_\_\_\_



Vom Regierungsrat mit Entscheid Nr. .... am .....

Datum

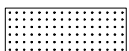
Unterschrift



#### Genehmigungsinhalt

-  Umzonung in die Dienstleistungs- und Bildungszone Stängelweid (DB-S), ES III
-  Gestaltungsplanpflicht

#### Orientierender Planinhalt

-  Wald