


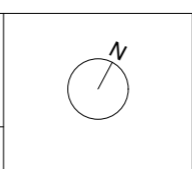


OBJEKT BAUEINGABE BILDUNGSZENTRUM DAGMERSELLEN 6252 DAGMERSELLEN  
**GESTALTUNGSPLAN "BILDUNGSZENTRUM DAGMERSELLEN NORD"**  
 RICHTPLANUNG SITUATION 1:750  
 1728 - RP15 DAT 04 09 2018 REV GEZ BA FORMAT A3




BAUHERR STIFTUNG BILDUNGSZENTRUM DES SCHWEIZERISCHEN PLATTENVERBANDES  
 KERAMIKWEG 3 6252 DAGMERSELLEN

AMBERG ARCHITEKTEN AG  
 GEUENSEESTRASSE 2A  
 6210 SURSEE  
 FON 041 922 10 10  
 FAX 041 922 10 11  
 INFO@AMBERGARCHITEKTEN.CH

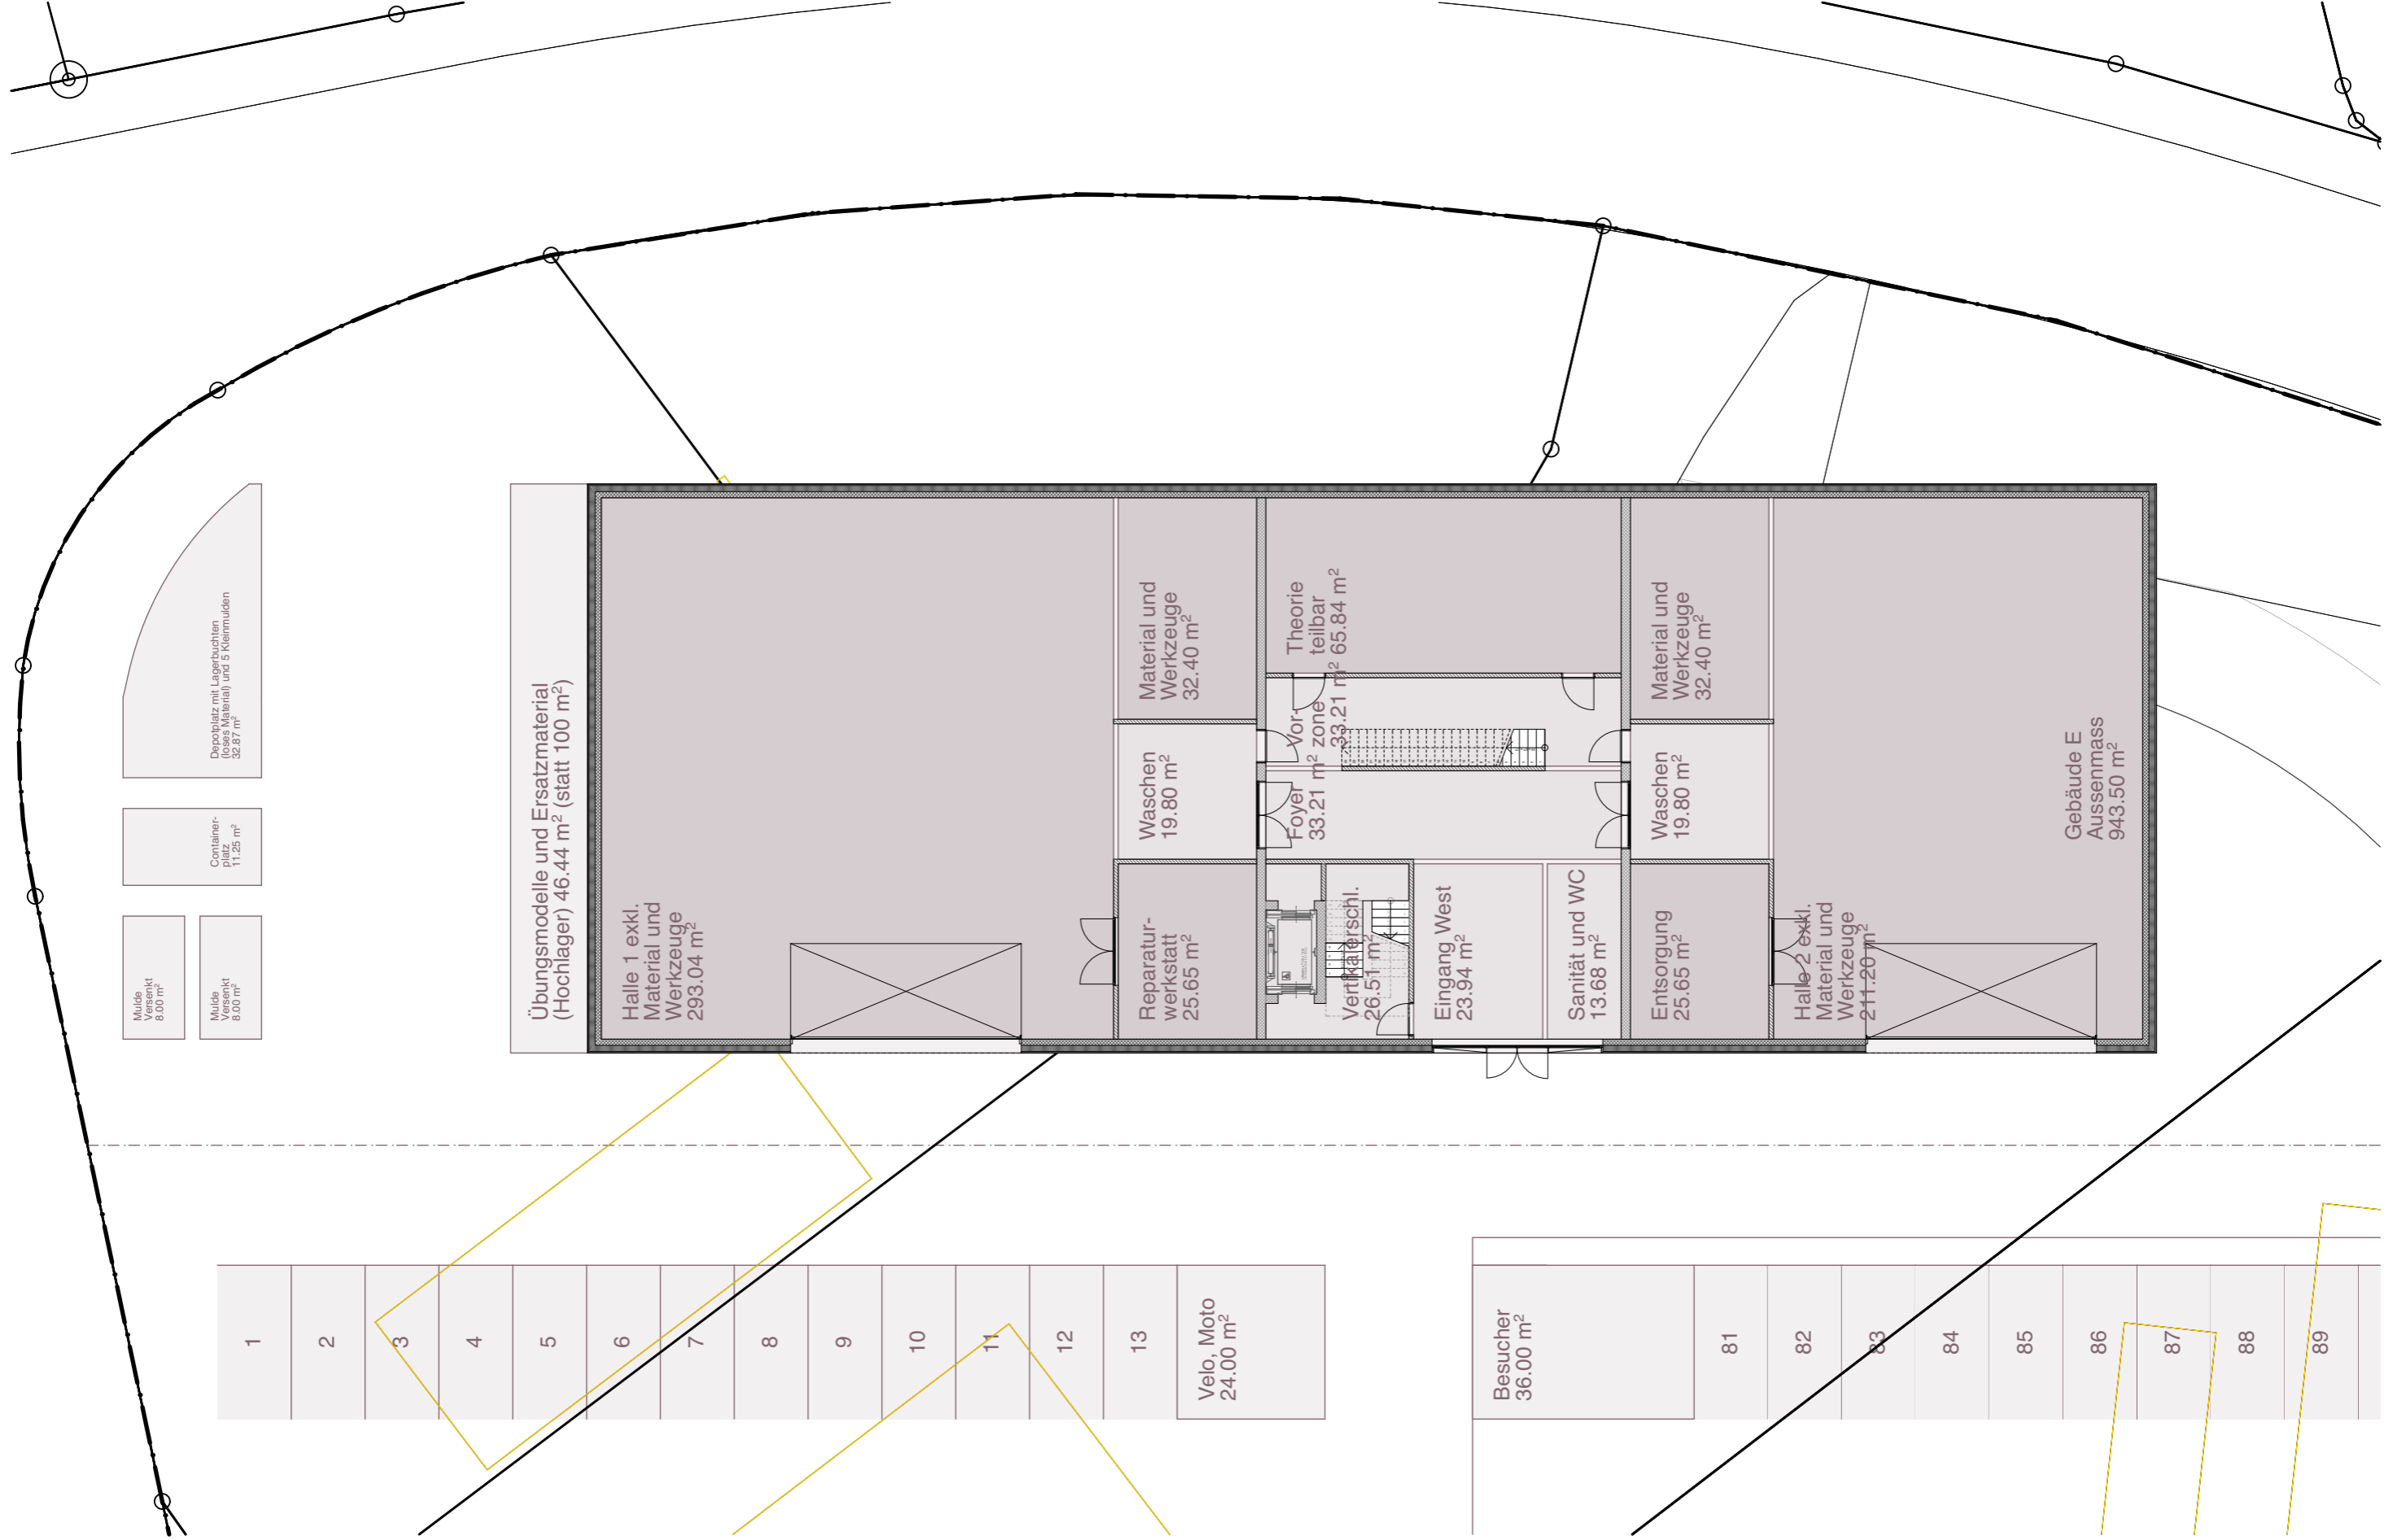


OBJEKT BAUEINGABE BILDUNGSZENTRUM DAGMERSSELLEN 6252 DAGMERSSELLEN  
**GESTALTUNGSPLAN "BILDUNGSZENTRUM DAGMERSSELLEN NORD"**  
 RICHTPLANUNG ERDGESCHOSS 1:200  
 1728 - RP16 DAT 04 09 2018 REV GEZ BA FORMAT A3

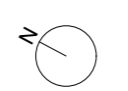

BAUHERR STIFTUNG BILDUNGSZENTRUM DES SCHWEIZERISCHEN PLATTENVERBANDES KERAMIKWEG 3 6252 DAGMERSSELLEN


AMBERG ARCHITEKTEN AG  
 GEUENSEESTRASSE 2A  
 6210 SURSEE  
 FON 041 922 10 10  
 FAX 041 922 10 11  
 INFO@AMBERGARCHITEKTEN.CH

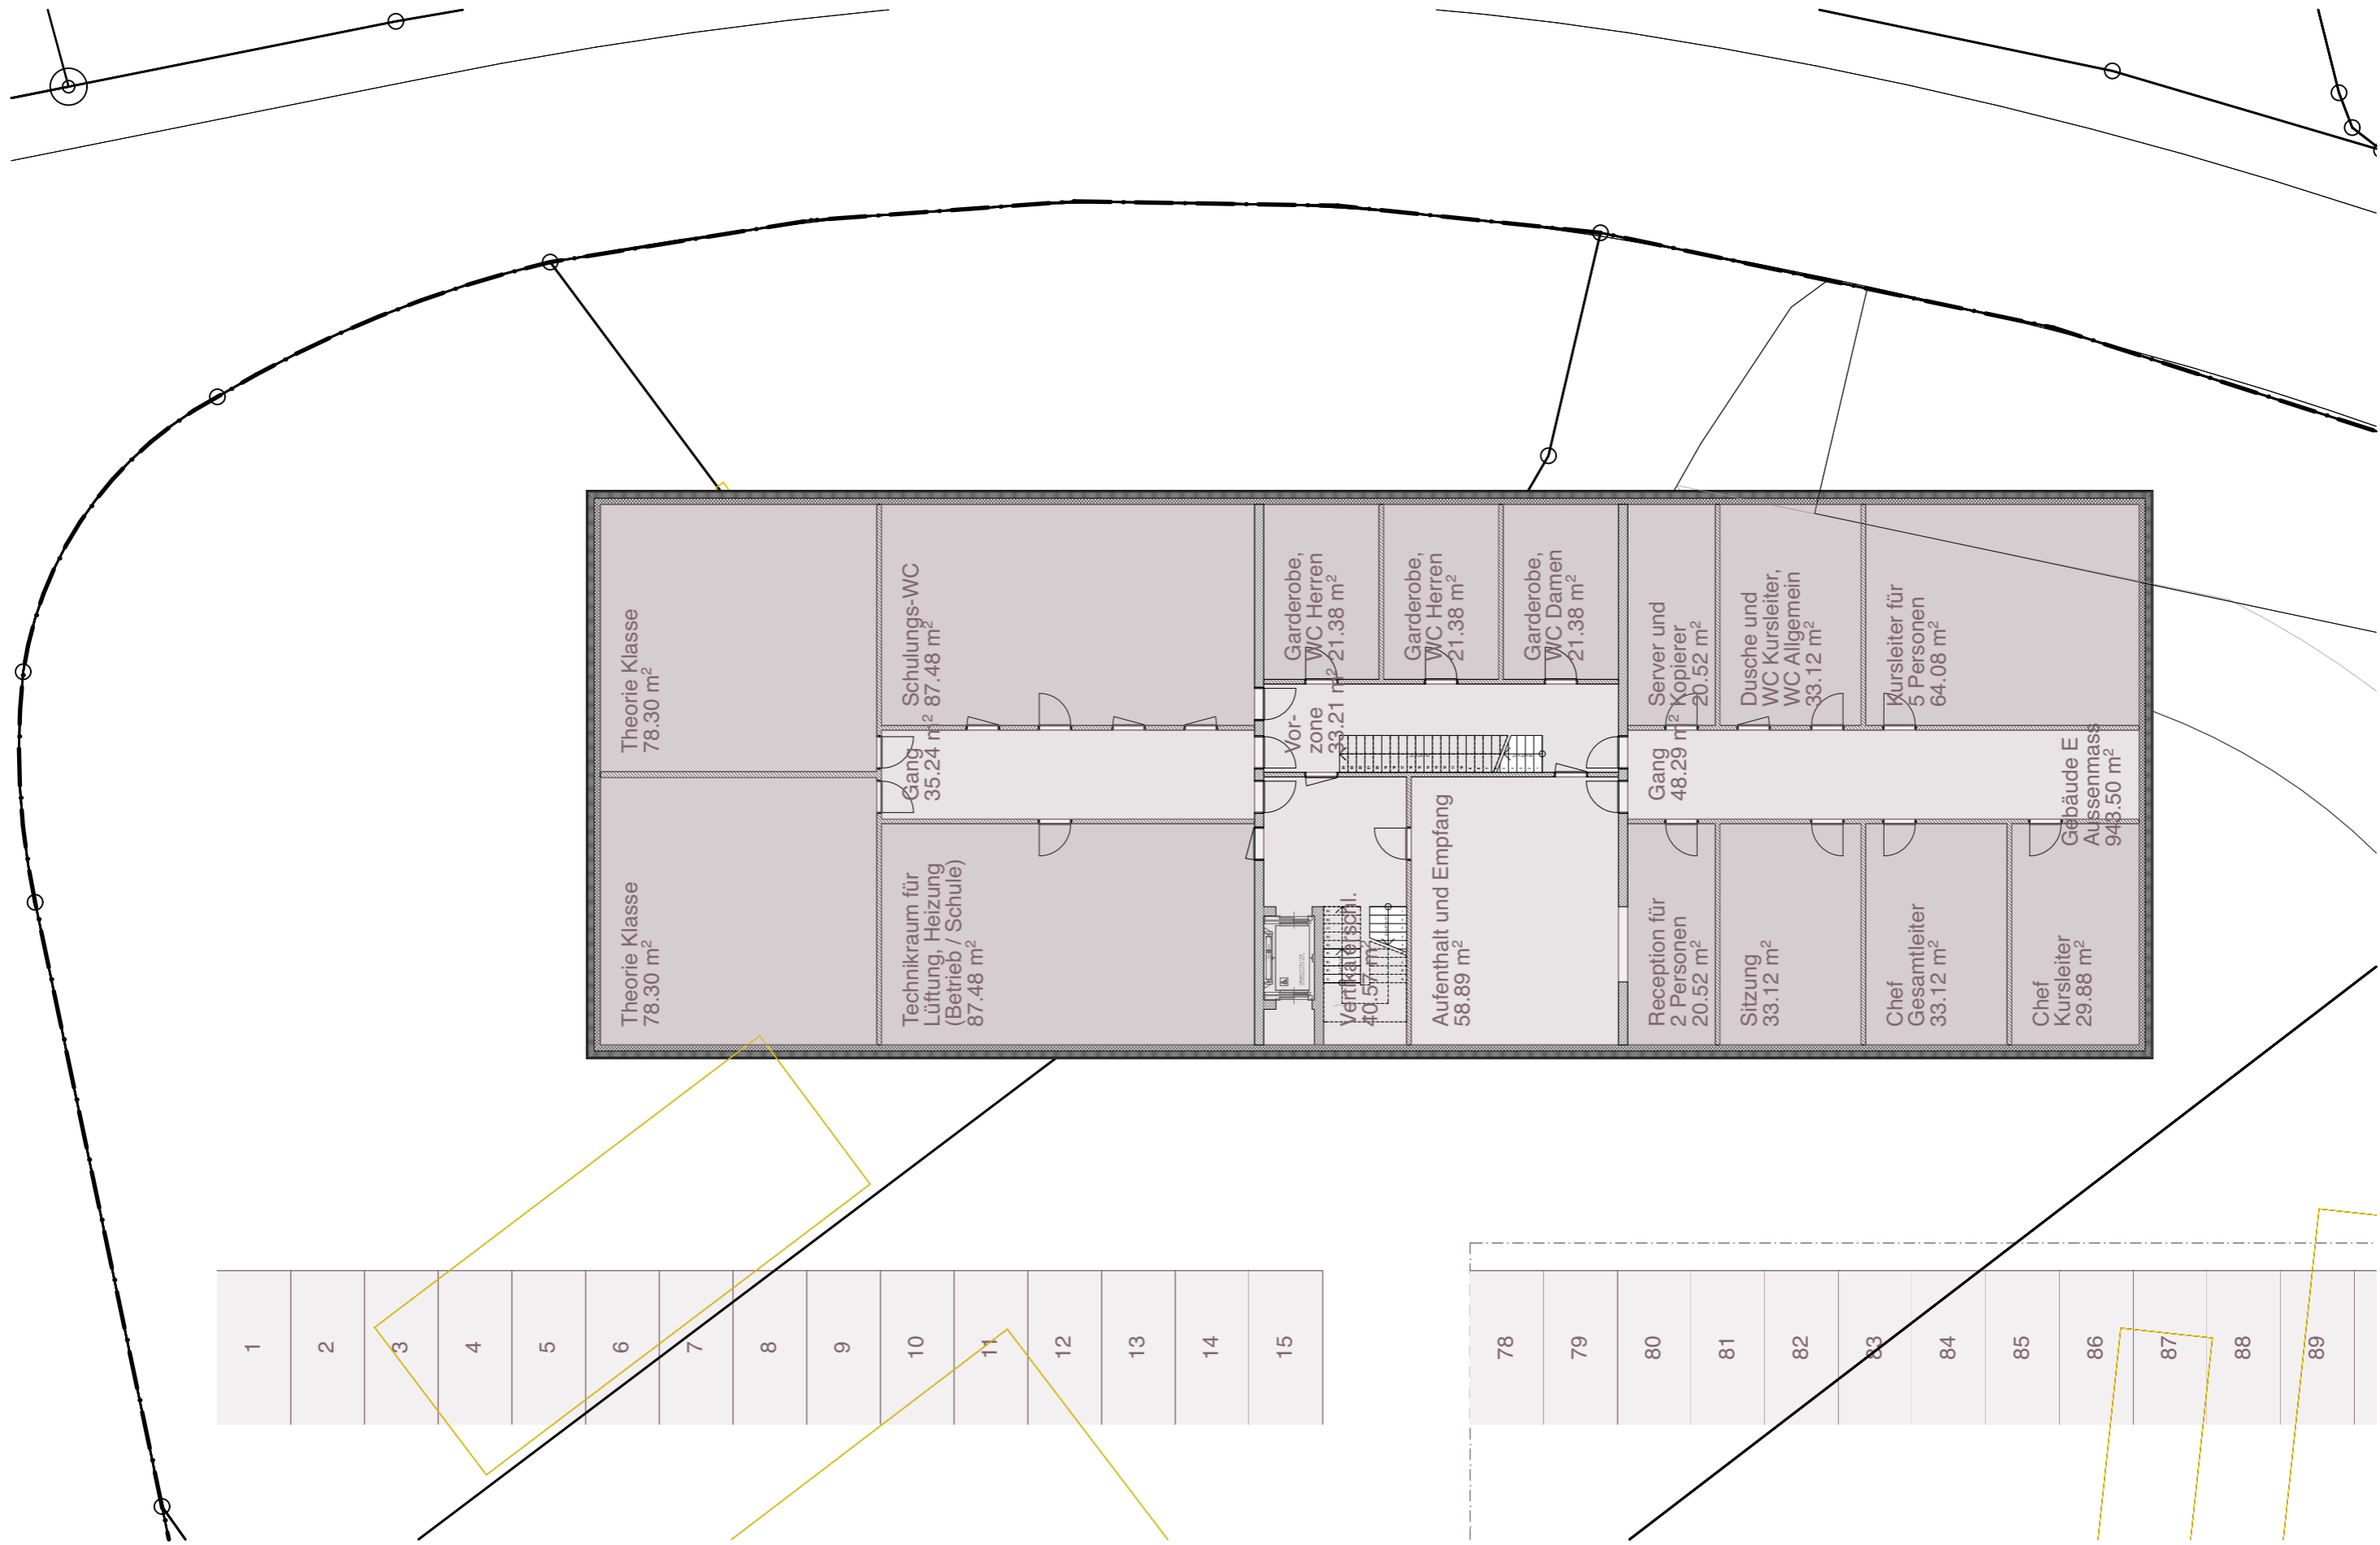

1	2	3	4	5	6	7	8	9	10	11	12	13	14	15
---	---	---	---	---	---	---	---	---	----	----	----	----	----	----


78	79	80	81	82	83	84	85	86	87	88	89
----	----	----	----	----	----	----	----	----	----	----	----

OBJEKT BAUEINGABE BILDUNGSZENTRUM DAGMERSELLEN 6252 DAGMERSELLEN  
**GESTALTUNGSPLAN "BILDUNGSZENTRUM DAGMERSELLEN NORD"**  
 RICHTPLANUNG OBERGESCHOSS 1:200  
 1728 - RP17 DAT 04 09 2018 REV GEZ BA FORMAT A3

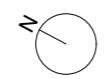

BAUHERR STIFTUNG BILDUNGSZENTRUM DES SCHWEIZERISCHEN PLATTENVERBANDES KERAMIKWEG 3 6252 DAGMERSELLEN


AMBERG ARCHITEKTEN AG  
 GEUENSEESTRASSE 2A  
 6210 SURSEE  
 FON 041 922 10 10  
 FAX 041 922 10 11  
 INFO@AMBERGARCHITEKTEN.CH

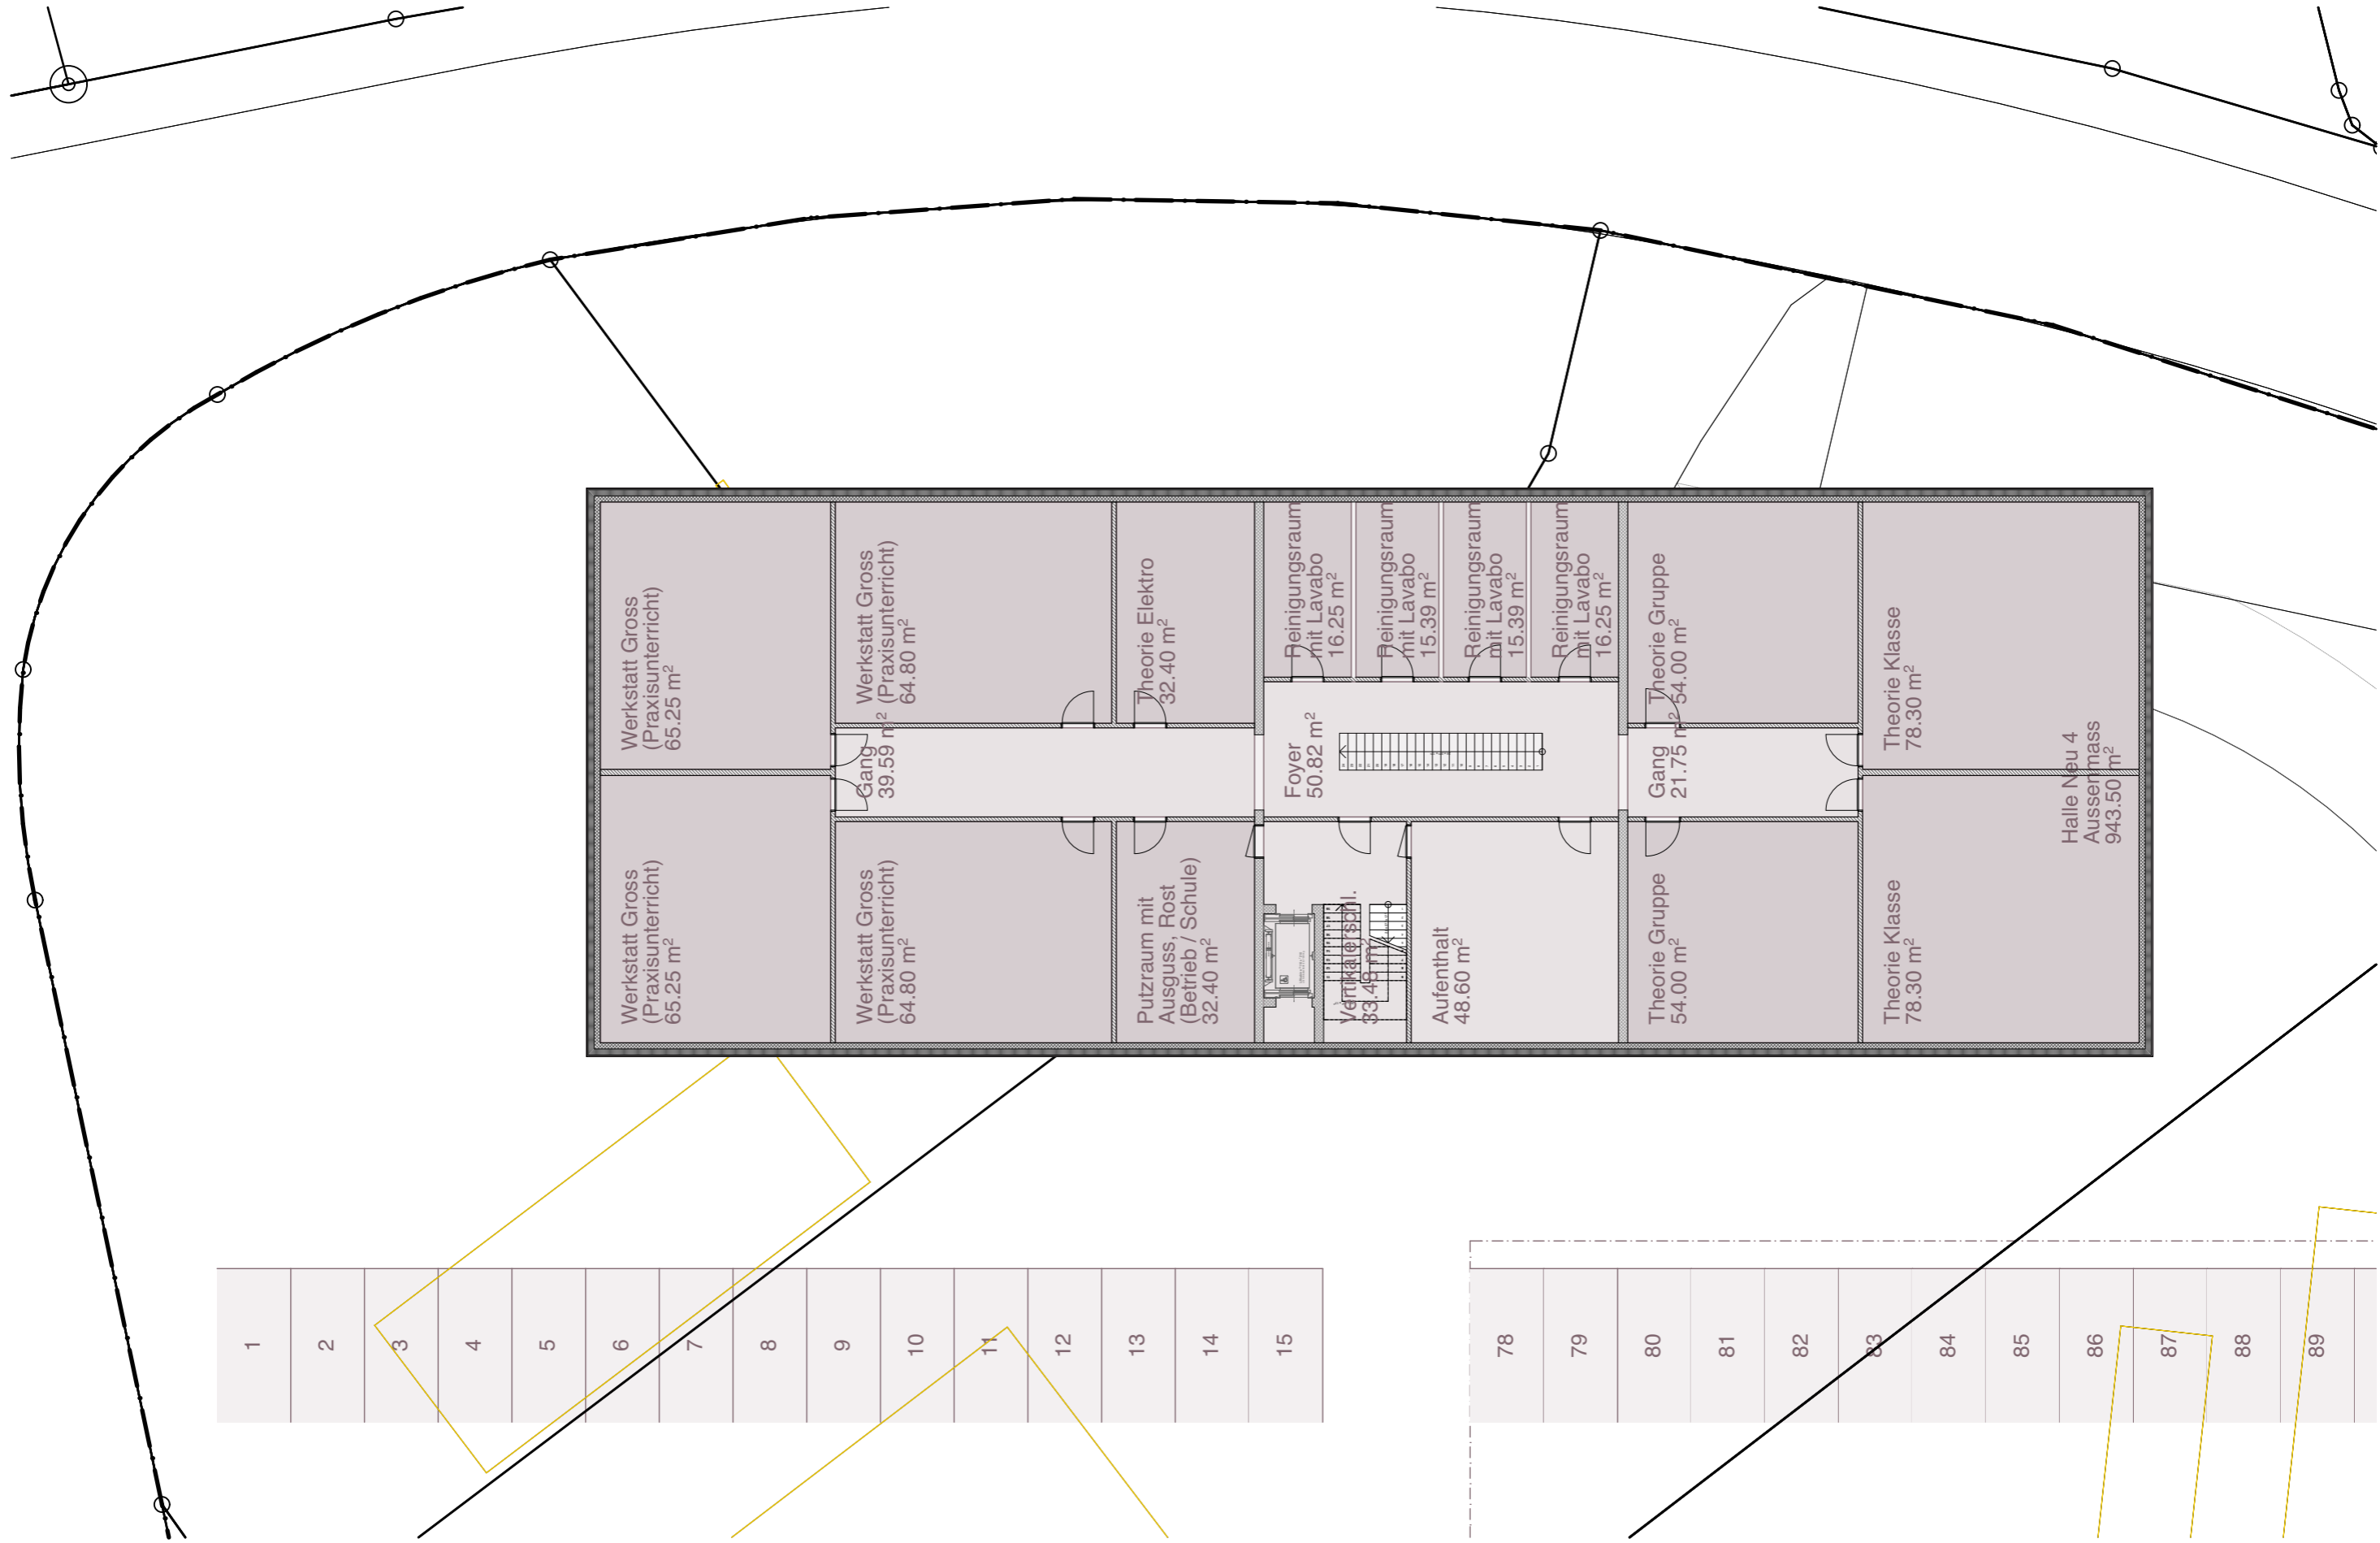

1	2	3	4	5	6	7	8	9	10	11	12	13	14	15
---	---	---	---	---	---	---	---	---	----	----	----	----	----	----


78	79	80	81	82	83	84	85	86	87	88	89
----	----	----	----	----	----	----	----	----	----	----	----

OBJEKT BAUEINGABE BILDUNGSZENTRUM DAGMERSELLEN 6252 DAGMERSELLEN  
**GESTALTUNGSPLAN "BILDUNGSZENTRUM DAGMERSELLEN NORD"**  
 RICHTPLANUNG OBERGESCHOSS 1:200  
 1728 - RP18 DAT 04 09 2018 REV GEZ BA FORMAT A3

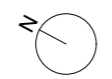

BAUHERR STIFTUNG BILDUNGSZENTRUM DES SCHWEIZERISCHEN PLATTENVERBANDES KERAMIKWEG 3 6252 DAGMERSELLEN

AMBERG ARCHITEKTEN AG  
 GEUENSEESTRASSE 2A  
 6210 SURSEE  
 FON 041 922 10 10  
 FAX 041 922 10 11  
 INFO@AMBERGARCHITEKTEN.CH

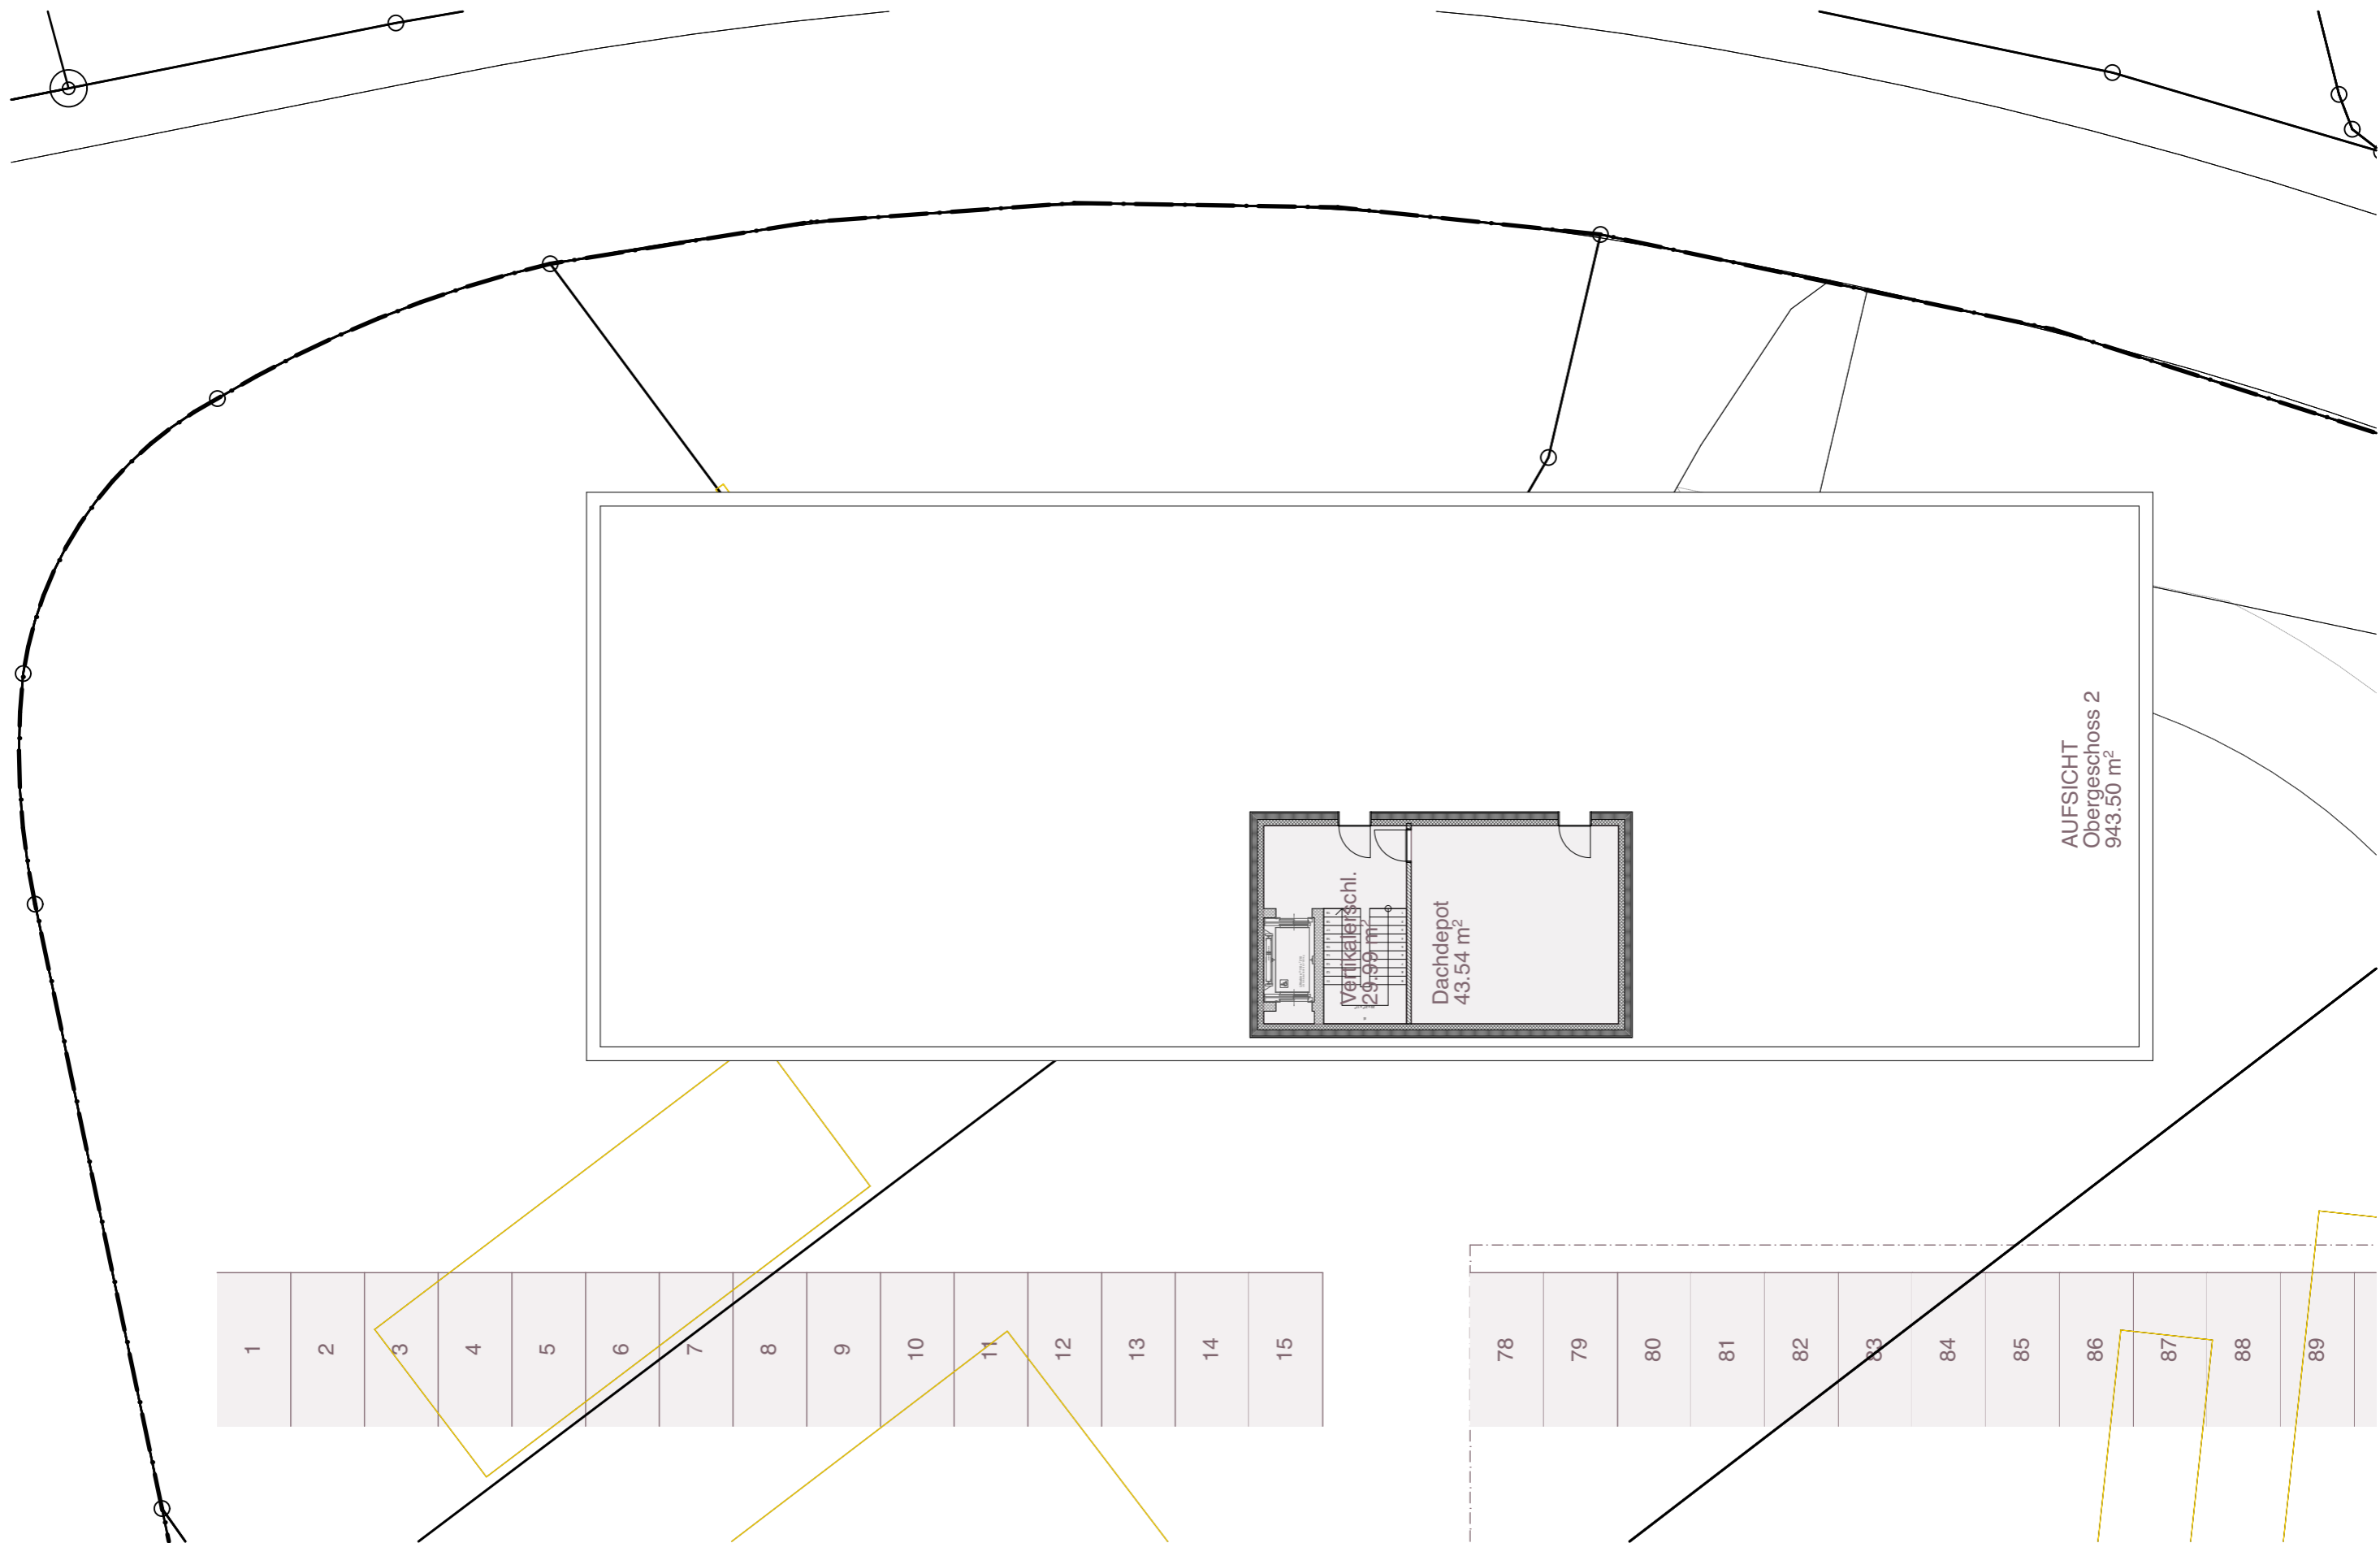

OBJEKT BAUEINGABE BILDUNGSZENTRUM DAGMERSELLEN 6252 DAGMERSELLEN  
**GESTALTUNGSPLAN "BILDUNGSZENTRUM DAGMERSELLEN NORD"**  
 RICHTPLANUNG DACHGESCHOSS 1:200



BAUHERR STIFTUNG BILDUNGSZENTRUM DES SCHWEIZERISCHEN PLATTENVERBANDES KERAMIKWEG 3 6252 DAGMERSELLEN

1728 - RP19 DAT 04 09 2018 REV GEZ BA FORMAT A3

AMBERG ARCHITEKTEN AG  
 GEUENSEESTRASSE 2A  
 6210 SURSEE  
 FON 041 922 10 10  
 FAX 041 922 10 11  
 INFO@AMBERGARCHITEKTEN.CH