


# Gebietserschliessung

## Teilgebiet B



### Plan für die Genehmigung

Vom Gemeinderat beschlossen am 20.09.2012

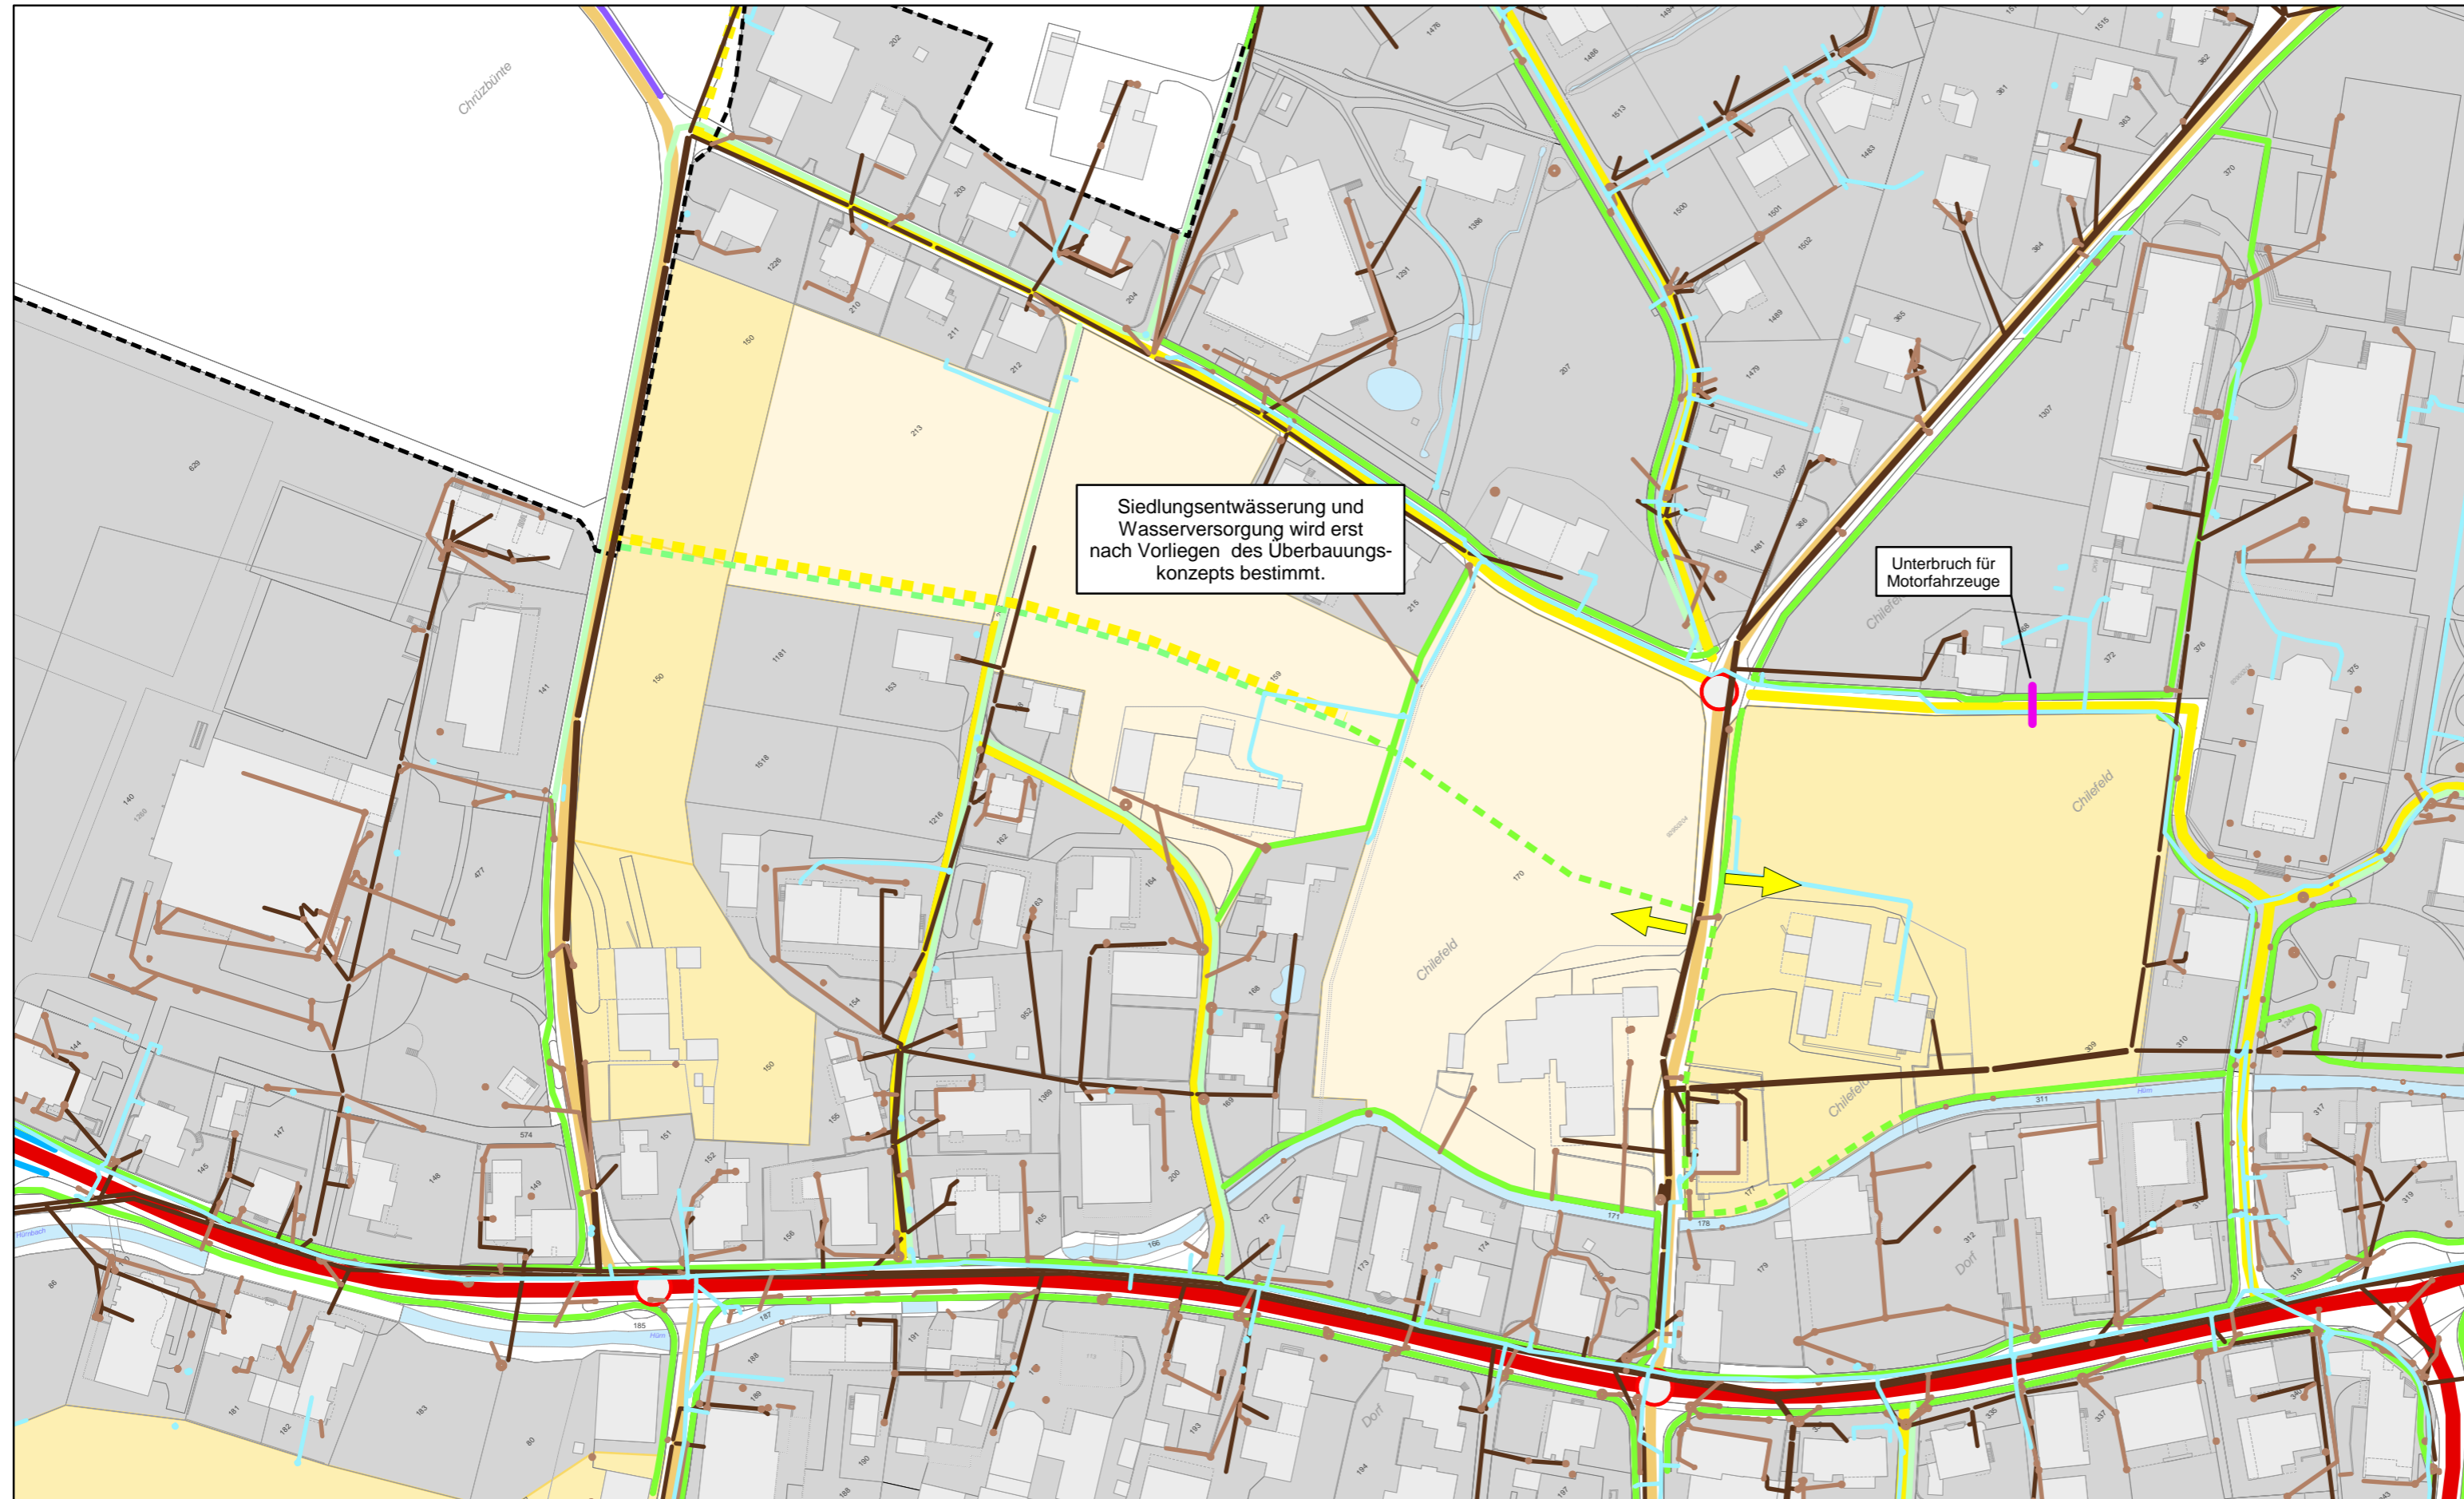

#### LEGENDE:

bestehend	geplant	
		Hochleistungsstrasse HLS
		Hauptverkehrsstrasse HVS
		Verbindungsstrasse VS
		Hauptsammelstrasse HSS
		Quartiersammelstrasse QSS
		Quartierserschliessungsstrasse QES
		Erschliessungsrichtung
		Fussweg / Trottoir
		Fussweg im Strassenbereich
		Fuss- und Radweg
		Radweg
		Wasserleitung
		Schmutz-/Mischabwasserleitung
		Reinabwasserleitung
		zu erschliessendes Baugebiet
		Bauzonen
		Übriges Gebiet B

